

ЖИЛОЙ КОМПЛЕКС «ЧАЙКА»

в районе ул. Мусоргского, 2
г. Владивосток

ФИТНЕС - ЦЕНТР, площадью 2240 м²


ФАСАД

ДОМ 2. ЖИЛОЙ КОМПЛЕКС «ЧАЙКА»




ВХОД В ФИТНЕС


ПЛАН ЭТАЖА 1 ЭТАЖ (НА ОТМ. 0,000)
ФИТНЕС-ЦЕНТР. ЖИЛОЙ КОМПЛЕКС «ЧАЙКА», ДОМ 2

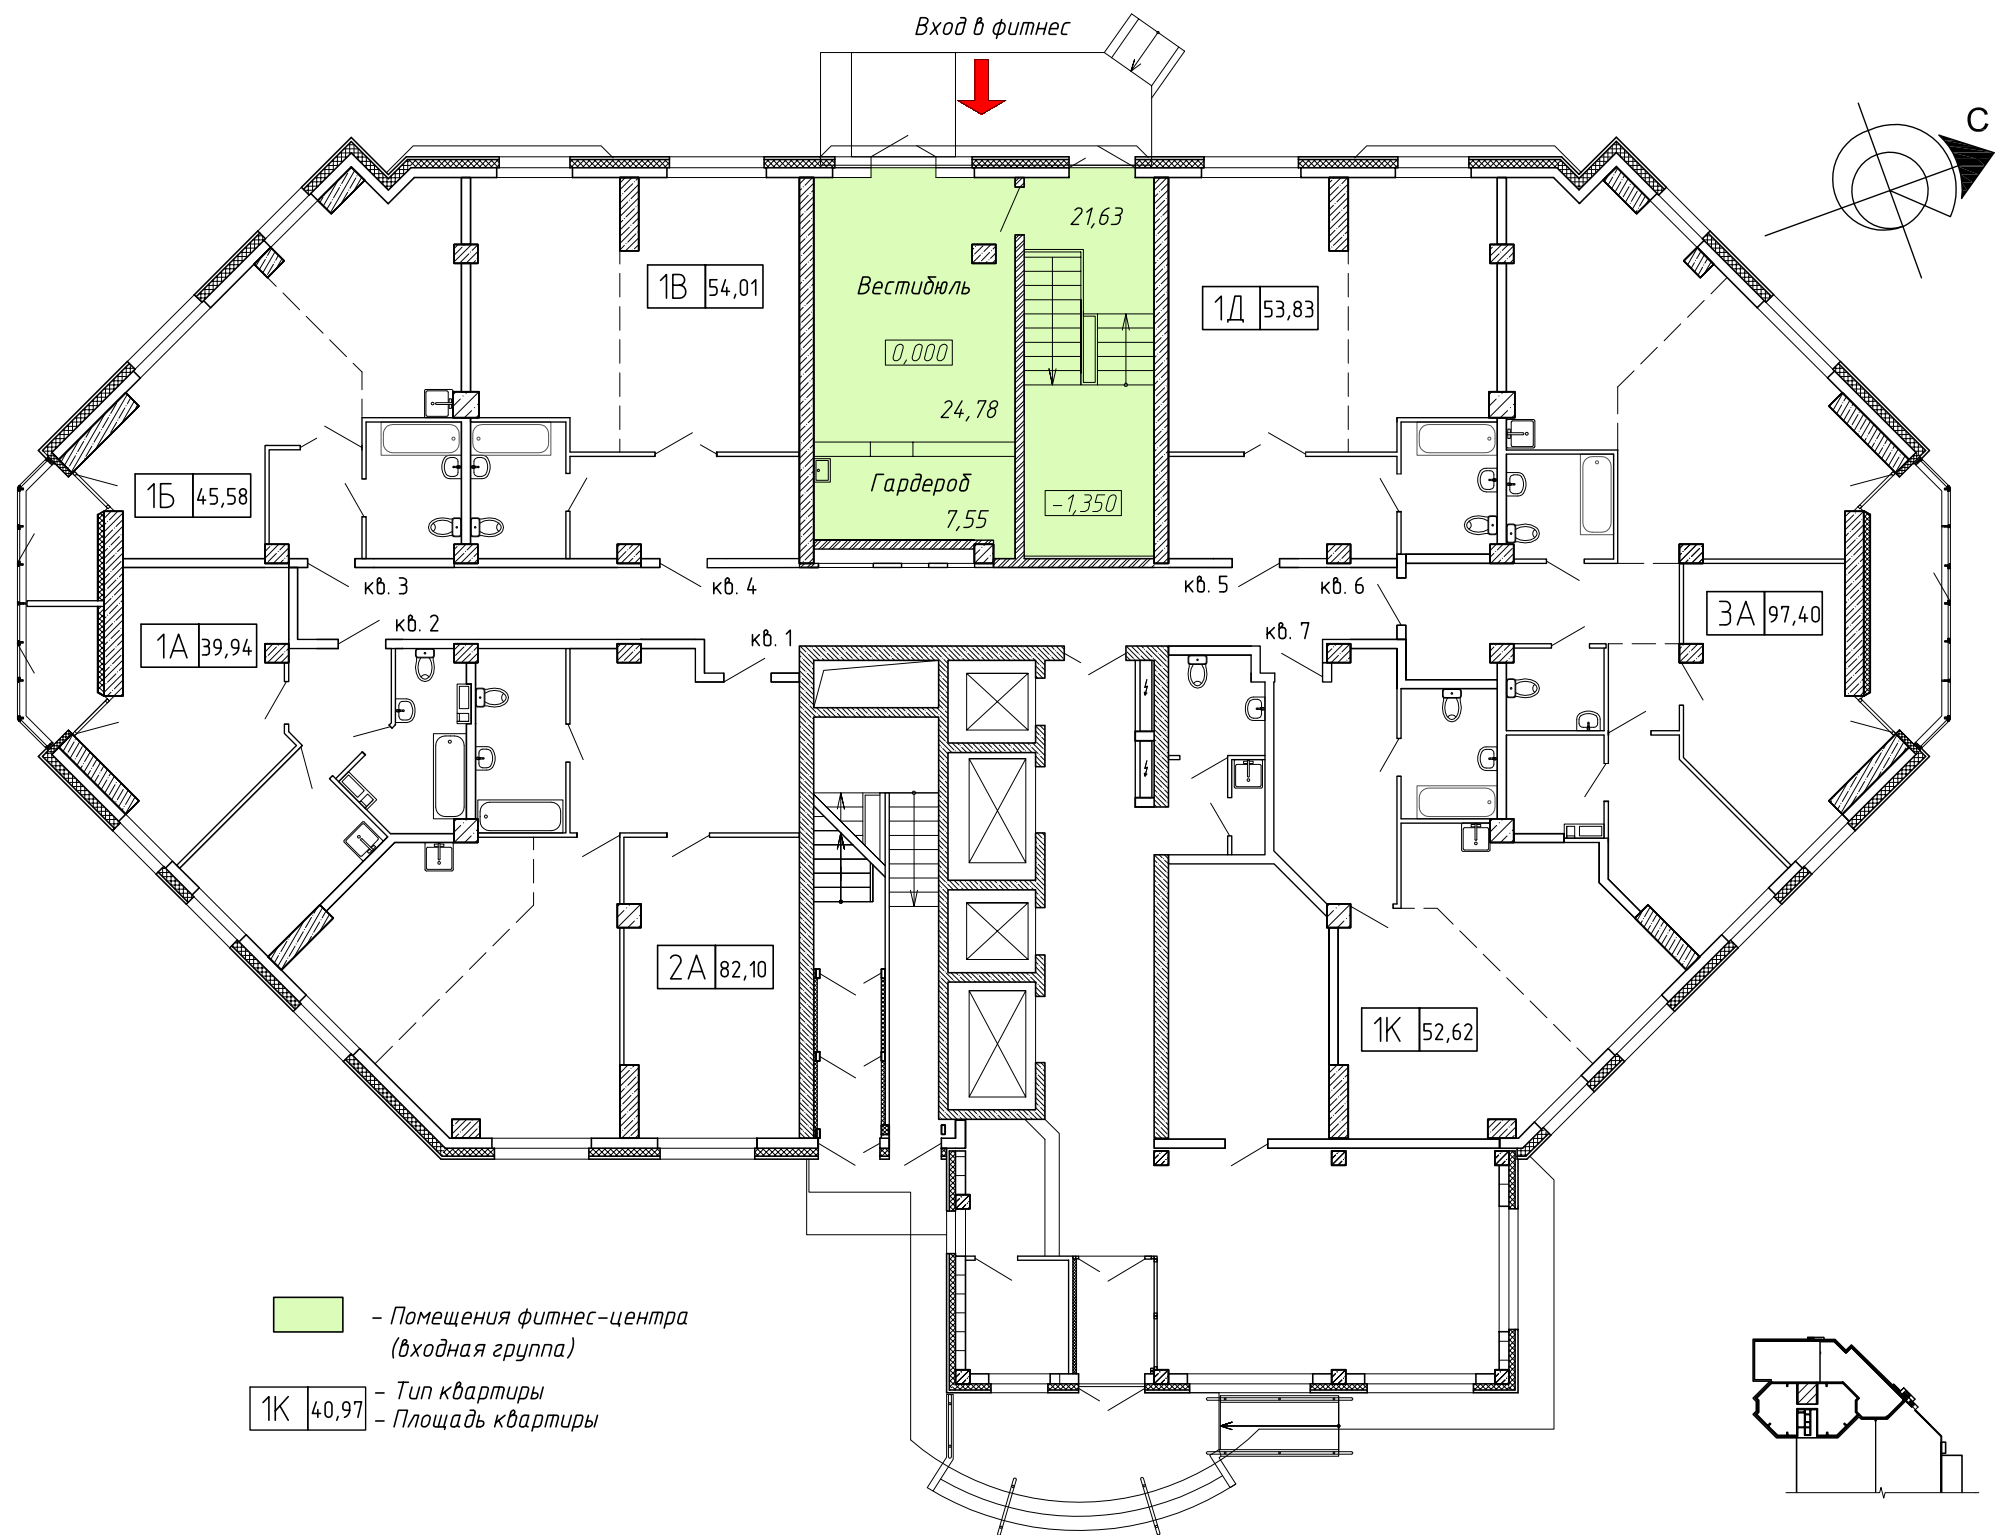


ФИТНЕС-ЦЕНТР. ЖИЛОЙ КОМПЛЕКС «ЧАЙКА», ДОМ 2

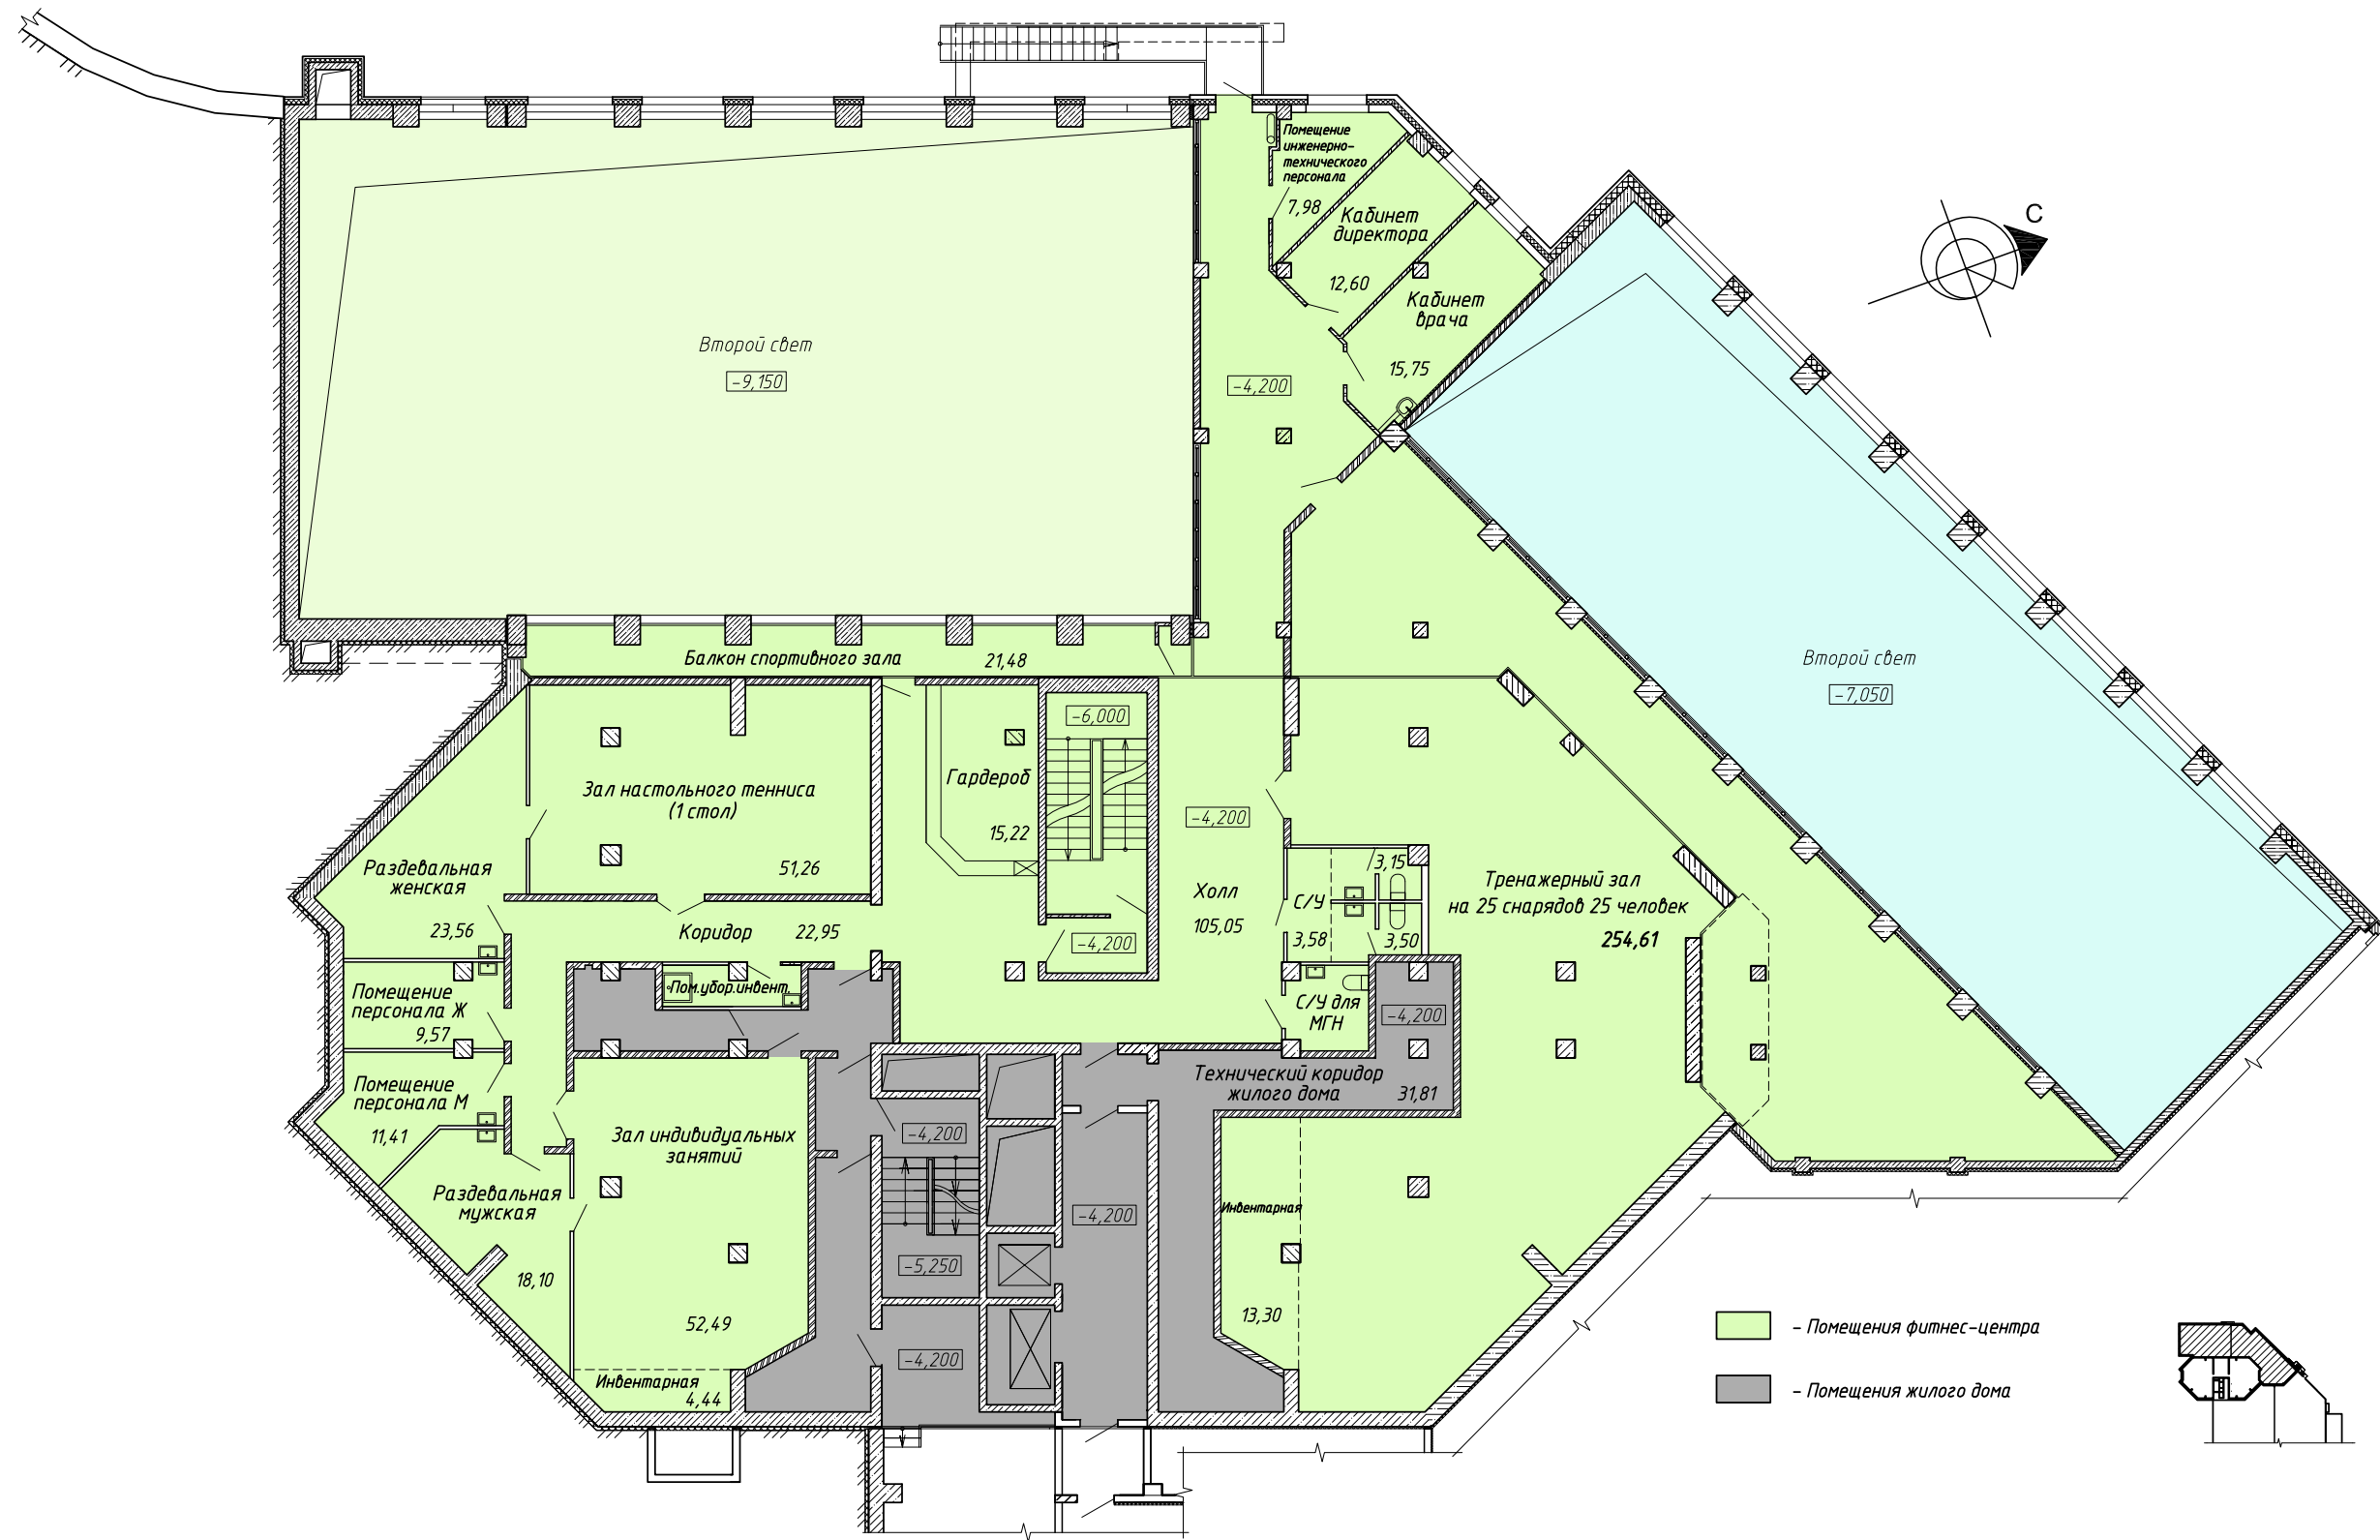

ФИТНЕС-ЦЕНТР. ЖИЛОЙ КОМПЛЕКС «ЧАЙКА»

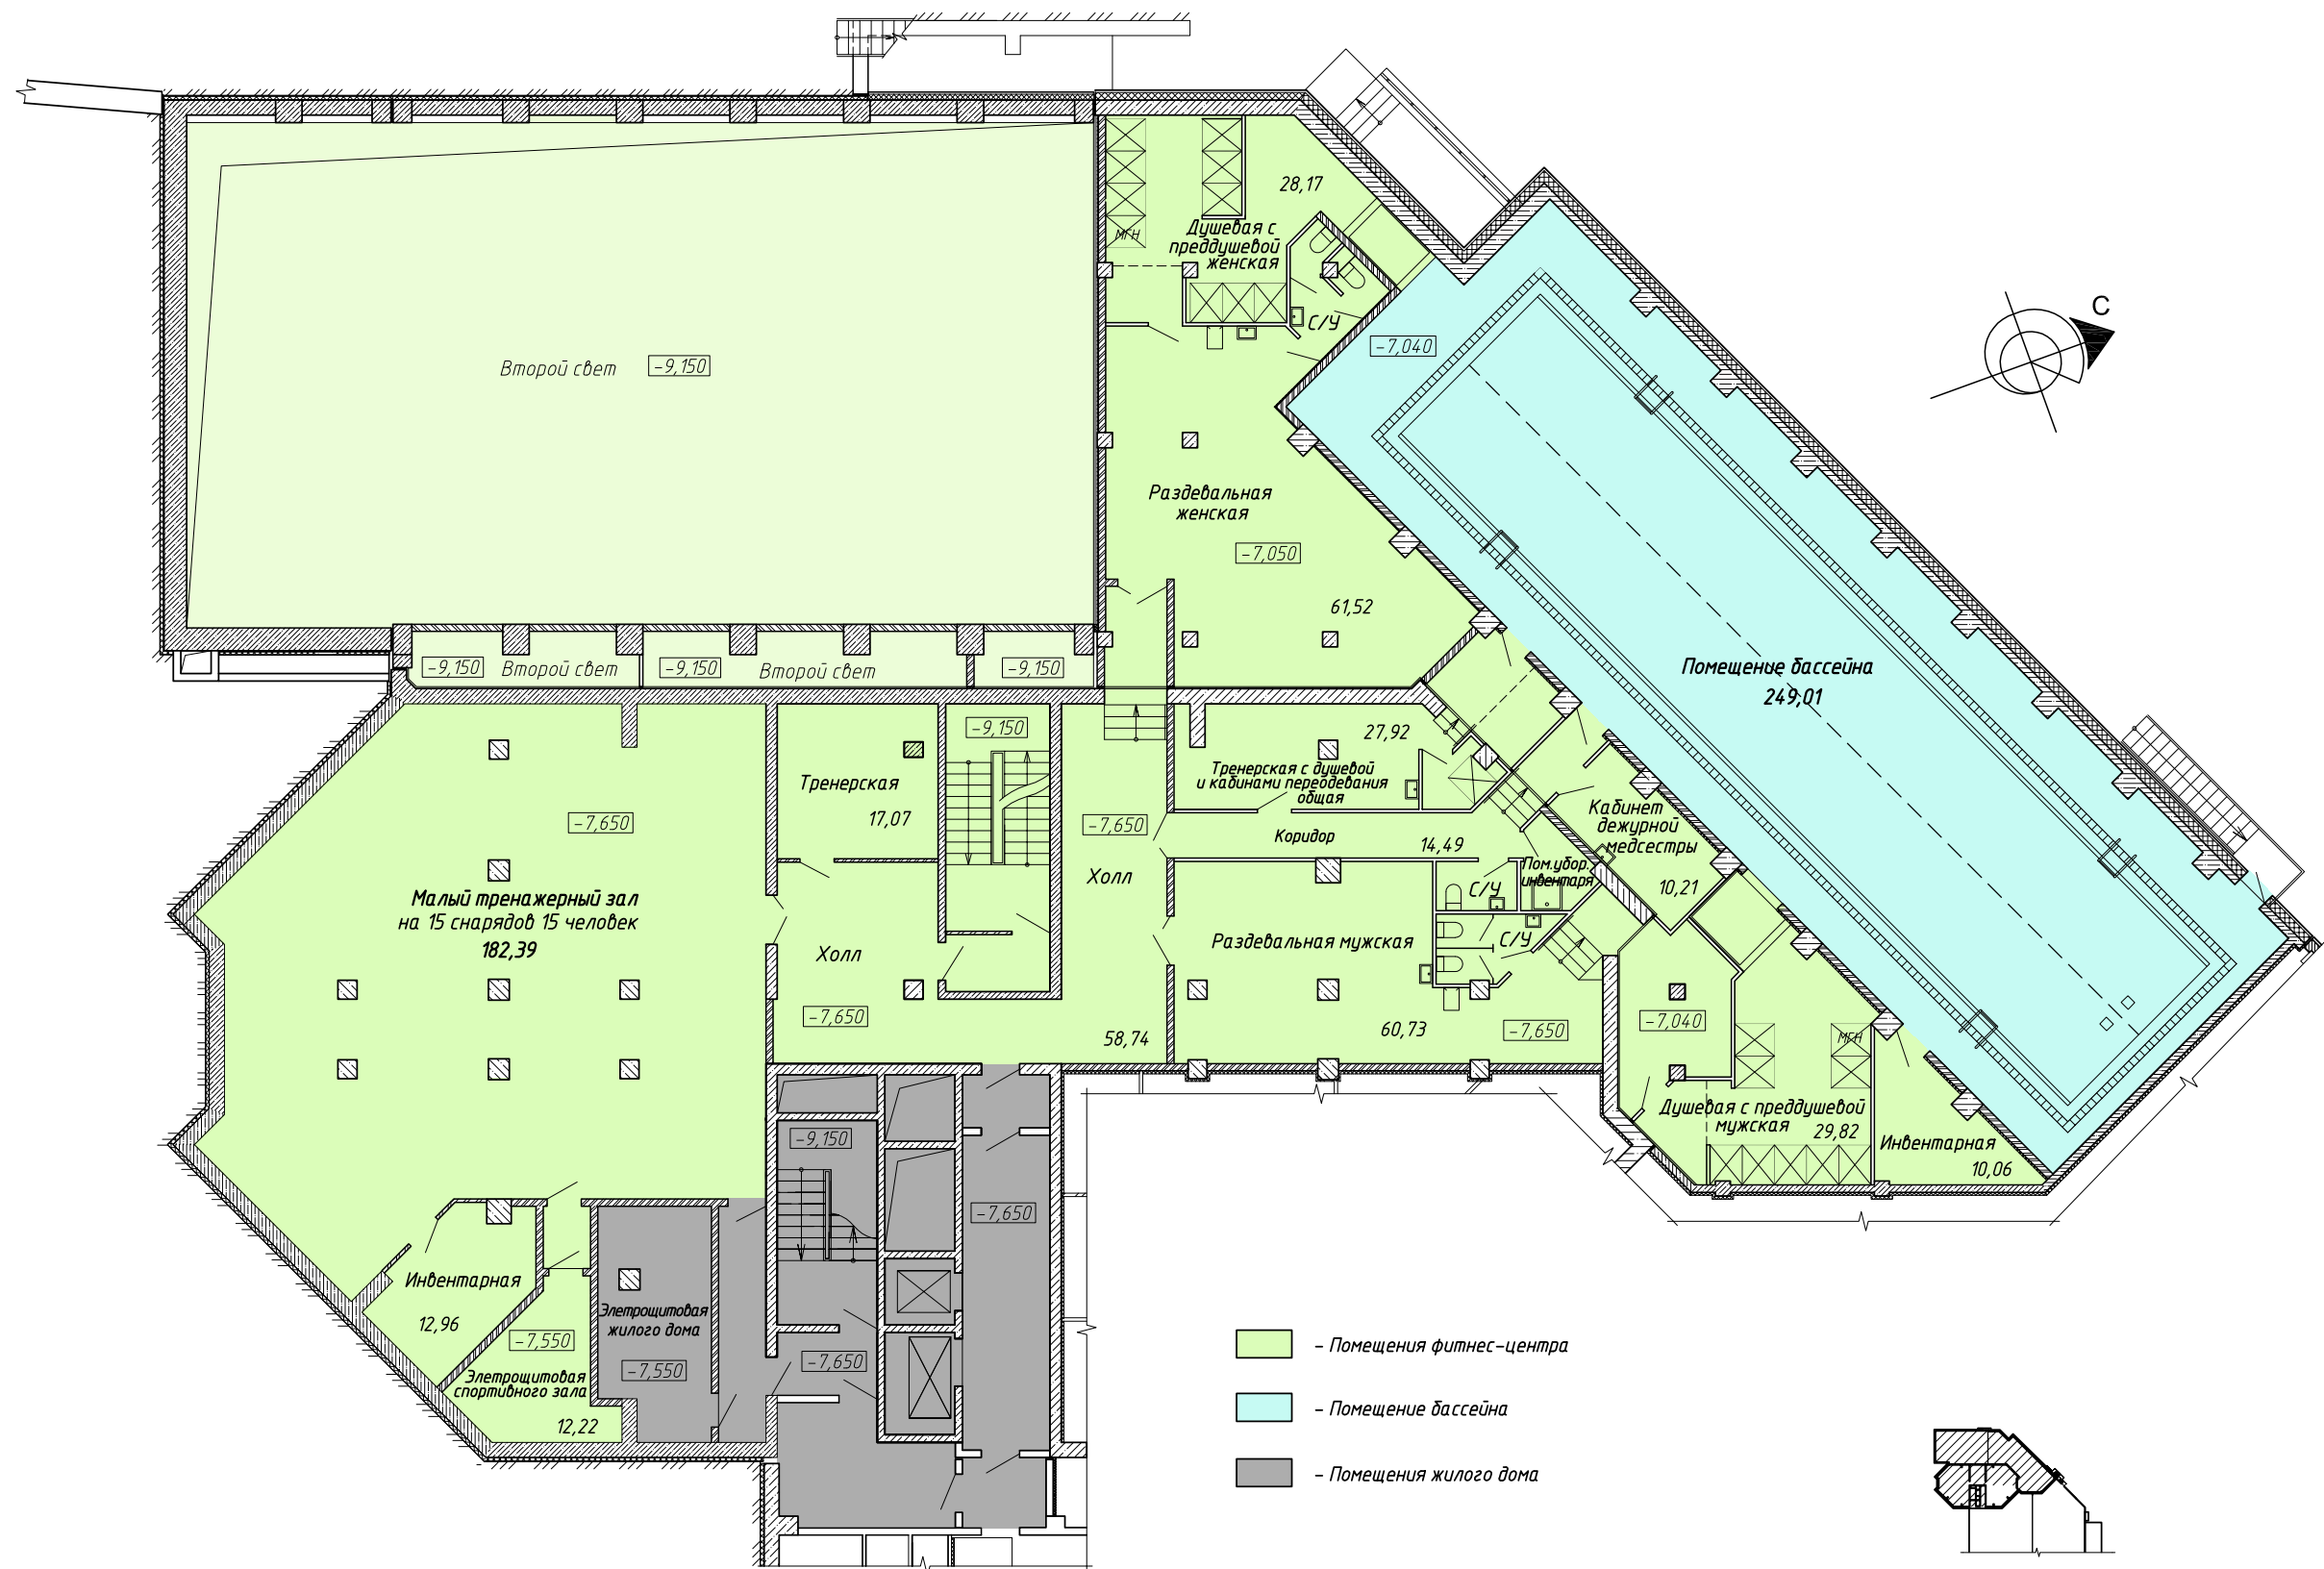

ФИТНЕС-ЦЕНТР ЖИЛОЙ КОМПЛЕКС «ЧАЙКА»

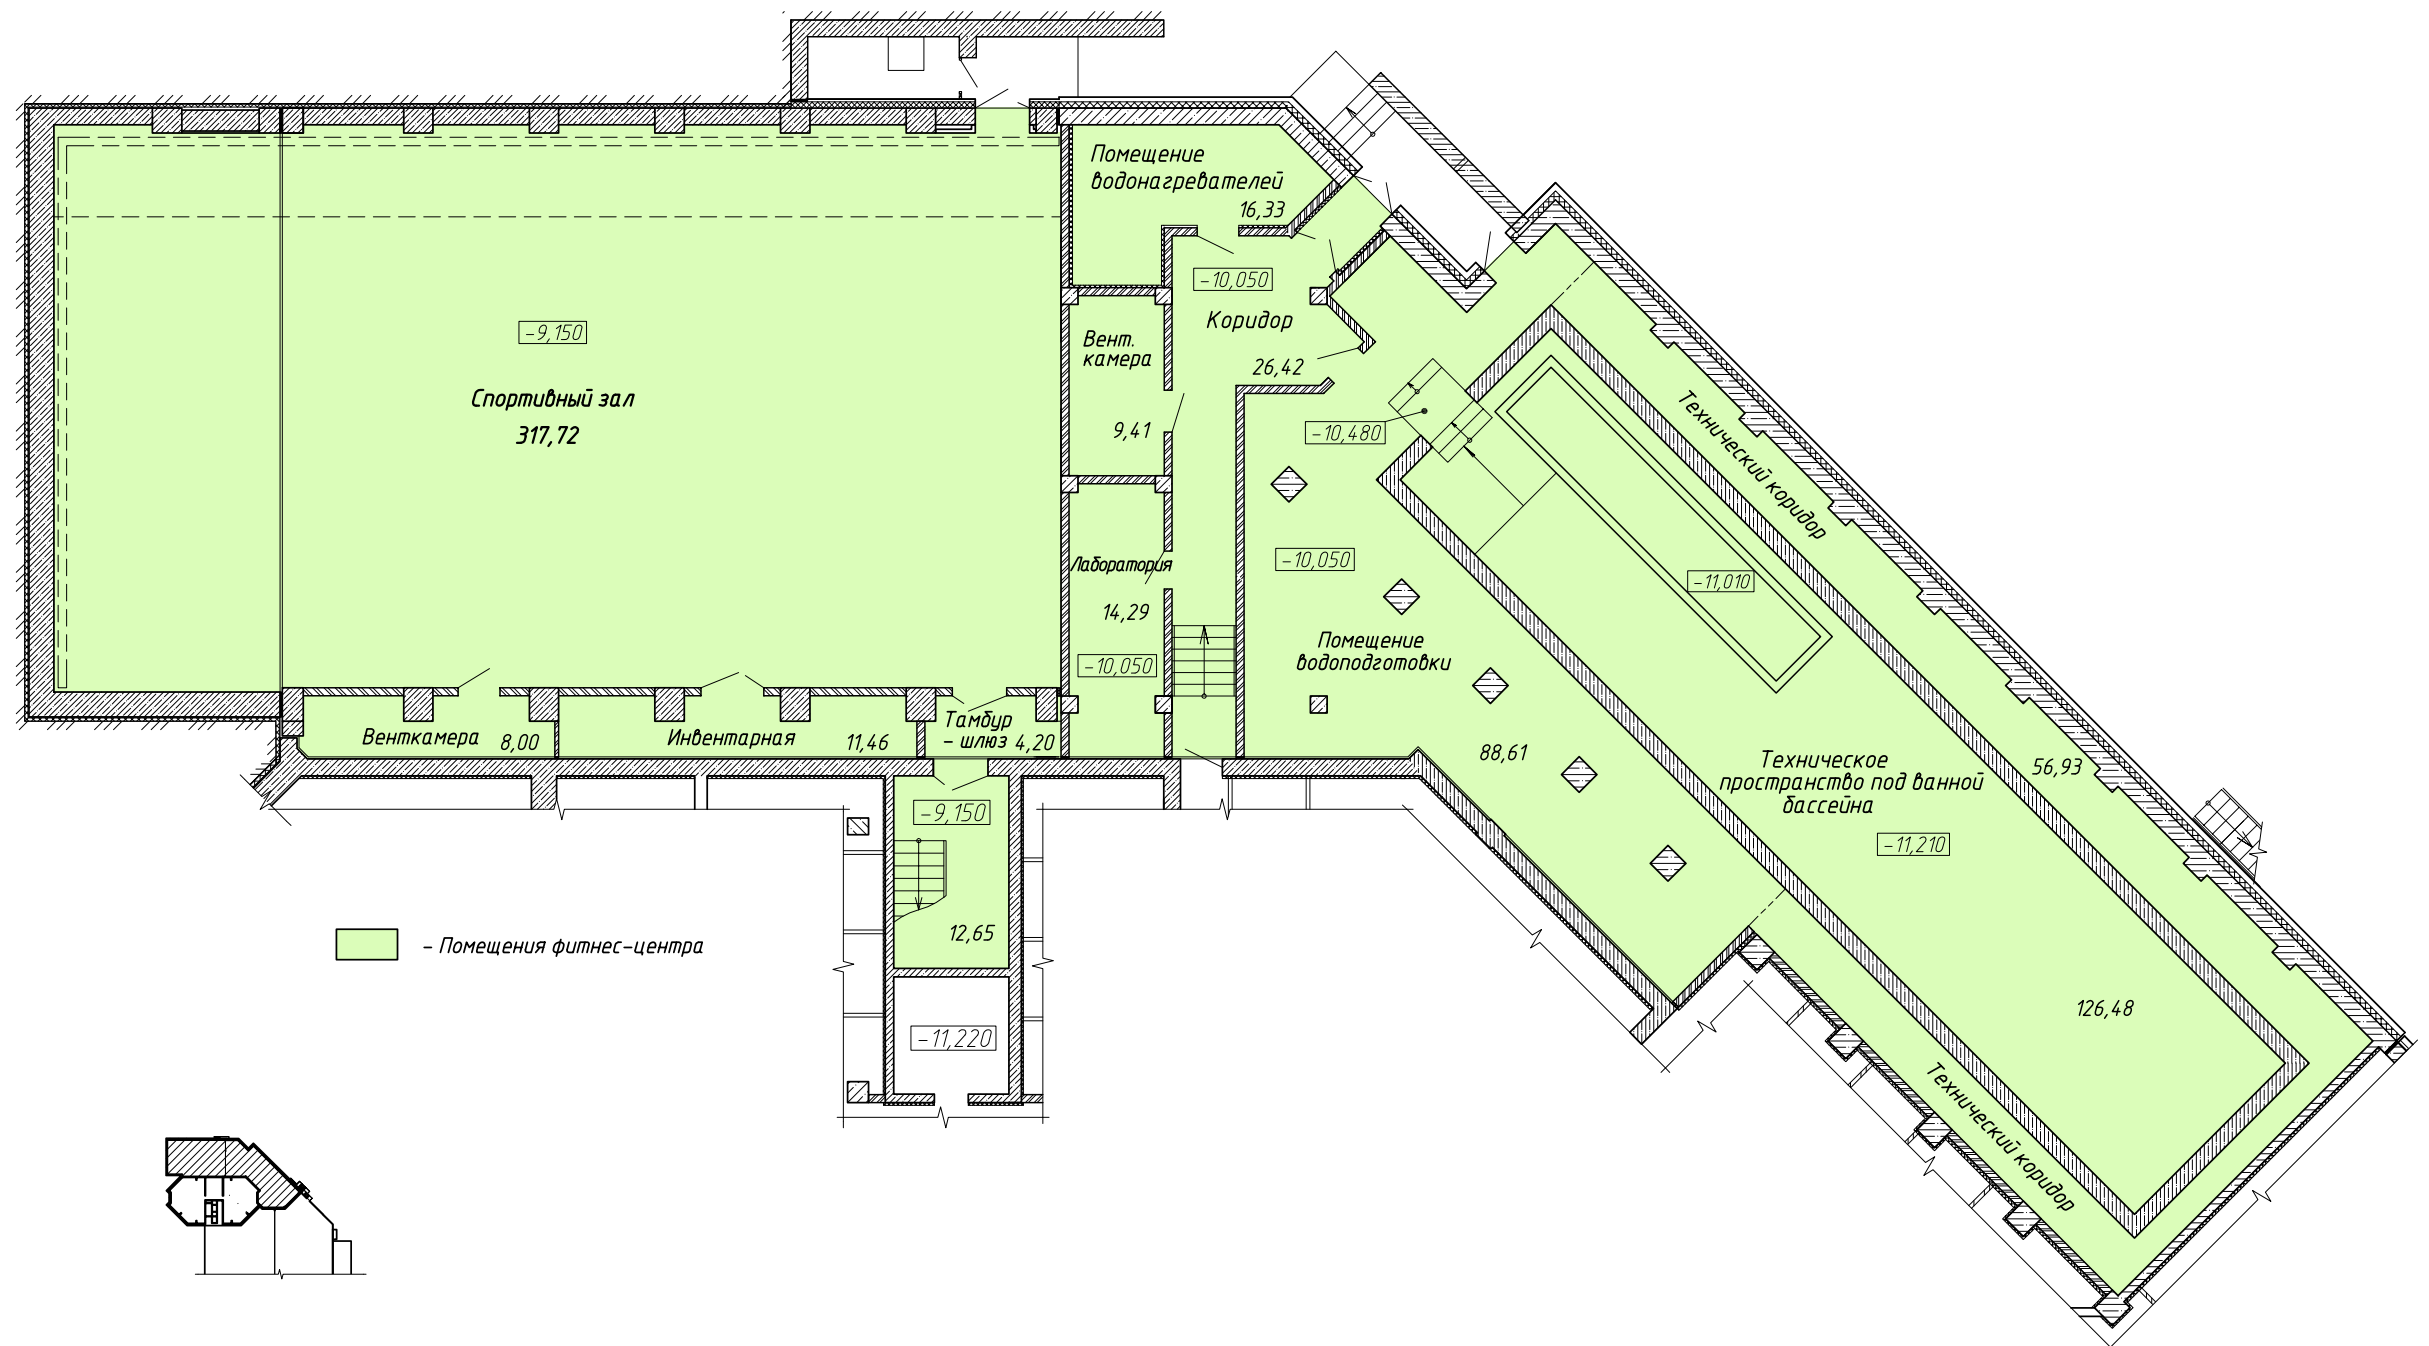

БАССЕЙН

ФИТНЕС-ЦЕНТР. ЖИЛОЙ КОМПЛЕКС «ЧАЙКА»





ТРЕНАЖЕРНЫЙ ЗАЛ. СПОРТЗАЛ
ФИТНЕС-ЦЕНТР. ЖИЛОЙ КОМПЛЕКС «ЧАЙКА»

